Denumire punct	Latitudine	Longitudine	Cotă elipsoid	Cotă MN 75	Orientare		Ondulația Geoidului
	° ' "	° ' "	(m)	(m)	GEO °	MAG °	m
PUNCT REFERINTA	44°37'58.8530"N	26°11'50.9680"E	123.84	89.50	-	-	34.34
PRAG 33	44°37'58.9412"N	26°11'50.4152"E	123.84	89.50	336.25	330.25	34.34
PRAG 05	44°37'58.6342"N	26°11'50.4928"E	123.84	89.50	057.18	051.18	34.34
PRAG 10	44°37'58.4854"N	26°11'51.1945"E	123.84	89.50	102.58	096.58	34.34

TLOF =	Φ - 25 m
FATO =	Φ – 25 m
Aria de Siguranta =	Φ – 31 m
Suprafata de protectie =	Φ – 51 m

Nota: În conformitate cu prevederile art. 3.3.5 din RACR-ZSAC ed.1/2015 cu modificările și completările ulterioare și art. 87 din Codul aerian al României, în zonele cu servituți aeronautice civile aferente Heliportului BECKER (LRBK), orice modificare a regulamentului local de urbanism, precum și orice lucrare sau schimbare a destinației și/sau utilizării unui teren în aceste zone se face numai cu avizul Autorității Aeronautice Civile Române.

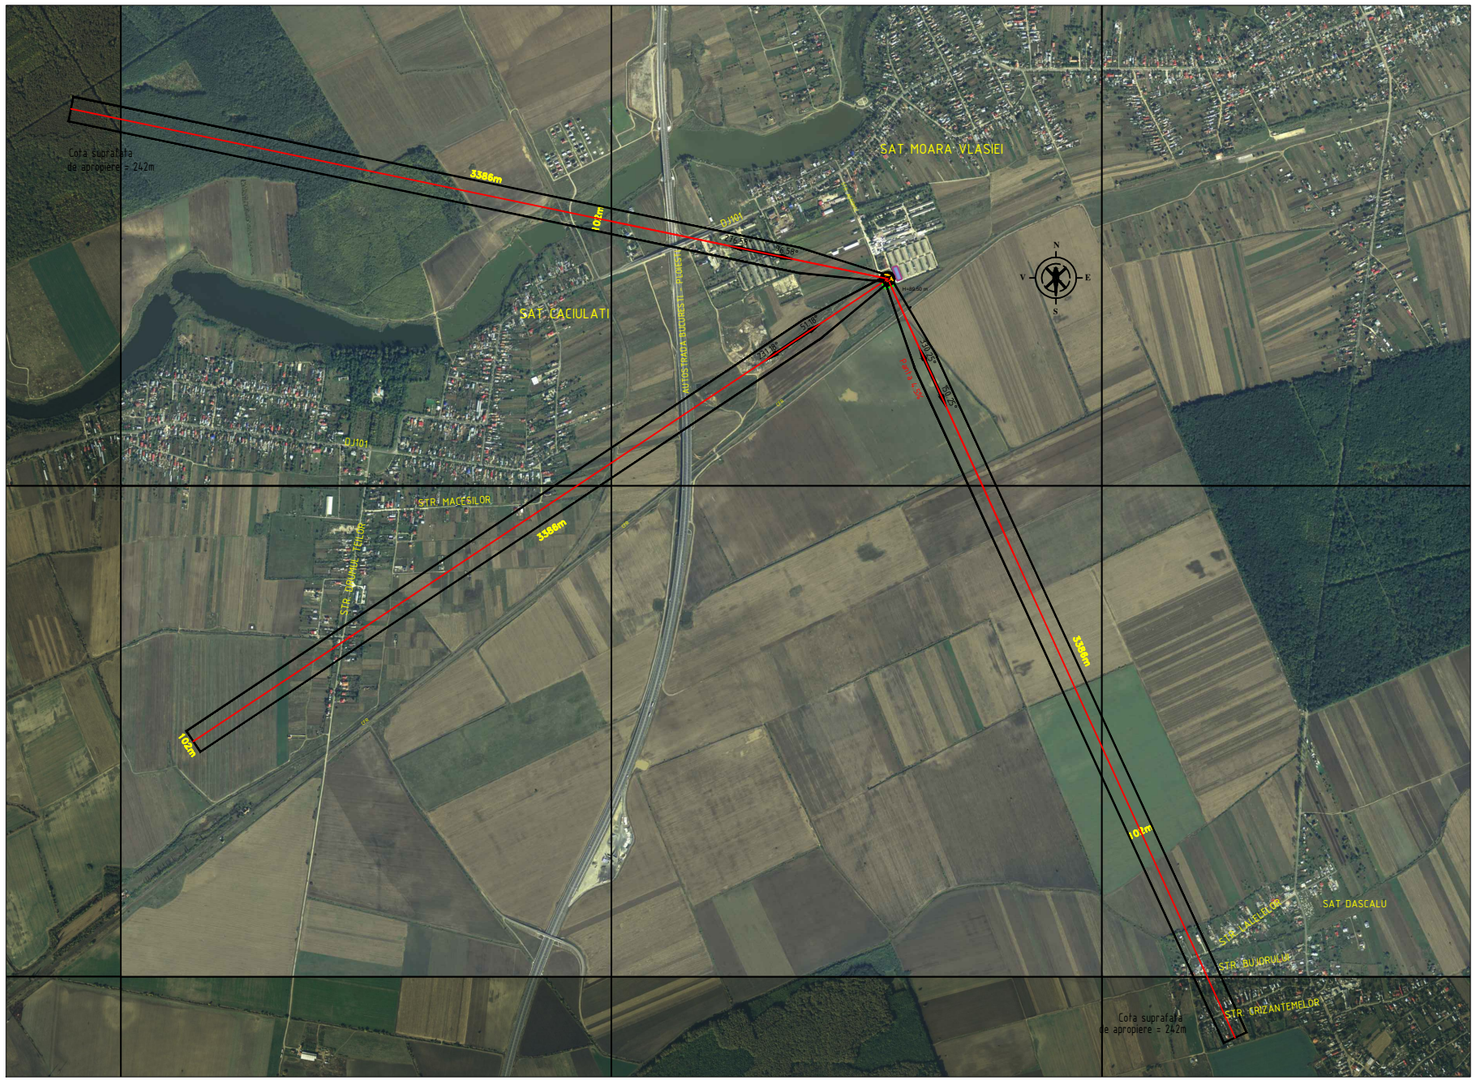

LEGENDA

- Suprafata de apropiere / urcare la decolare Panta 4.5% -categorie A
- Directia de zbor
- 215.31° 035.31° Orientare directia de zbor
- FATO
- Aria de siguranta
- Suprafata de protectie

CERTIFICAT DE AUTORIZARE Seria RO-E-F Nr. 1784 MARIAN CORNEL MILODIN

CERTIFICAT DE AUTORIZARE Seria RO-B-I Nr. 1553 S.C. CONSITRANS S.R.L.

Executant **S.C. CONSITRANS S.R.L.** Semnatura si stampila	Limitele zonelor supuse servitutilor aeronautice civile determinate de catre administratorul aerodromului civil - Zone in care este necesara solicitarea avizului AACR	Beneficiar **BECKER AVIATION TRANS S.R.L.**	Ianuarie 2021	1 : 25.000
		Specificatie: / Nume / Semnatura	OBIECTIV: Heliport Moara Vlasiei BECKER	Nr. plansa: 02
		Desenat: ing. Milodin Marian		